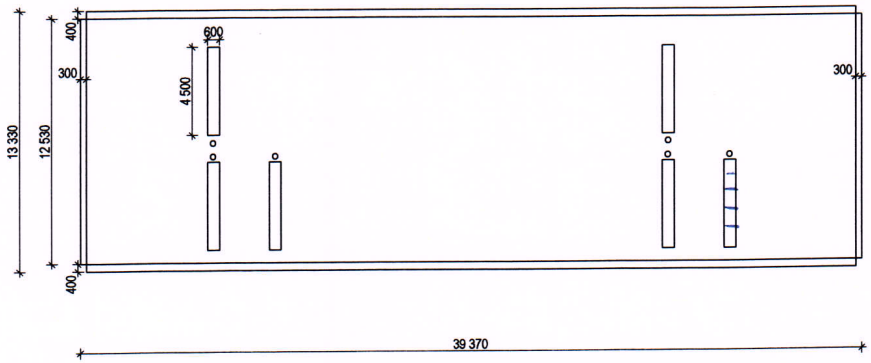

Изм.	№уч.	Лист	№док.	Подпись	Дата
Нач. маст.		Сухарев			
ГИП		Алексахина			
Нач. гр.		Казанцева			
Инженер		Бурлакова			
Н. контр.		Казанцева			

Многоквартирный жилой дом по адресу:
Московская обл., Ступинский р-н,Ступинский район
д. Алфимово, пр-д Новоселов, д. 16

Стадия	Лист	Листов
П		

Схема кровли.
М 1:200

Копрен Строй Проект
проектная мастерская №6

Взамен инв. N	
Подпись и дата	
Инв. N подл.	