Схема кровли дома по адресу: Московская область, Луховицкий район, с. Матыра, ул. Школьная, д. 10

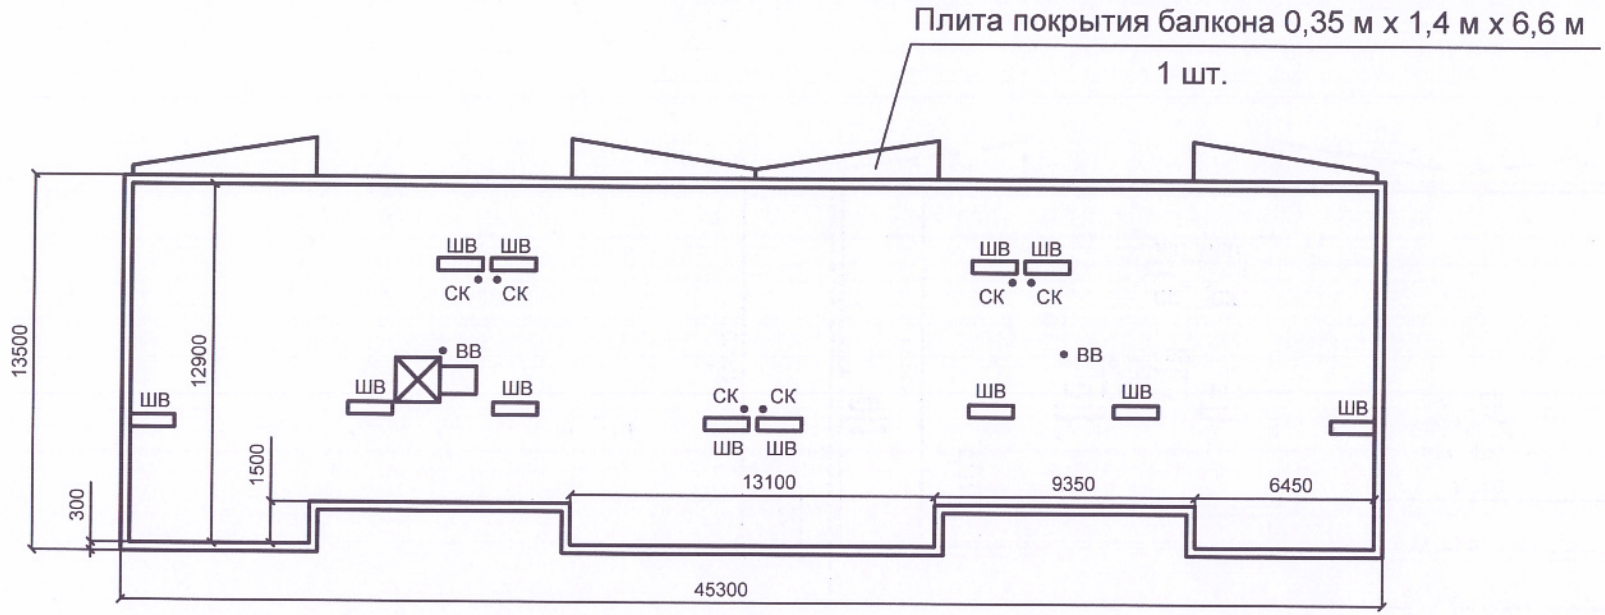

Выход на кровлю 1,6 м х 1,6 м — 1 шт.

ВВ — Водоприемные воронки — 2 шт.

ШВ — Шахты вентиляции 1,6 м х 0,45 м — 12 шт.

СК — Стояк канализационный — 6 шт.

Выполнил инженер ПТО В.А. Рогожин